


ВНЕСЕНИЕ ИЗМЕНЕНИЙ В ПРОЕКТ МЕЖГРАНИЦИ

территории микрорайона Мирный г. Белоярский



Чертеж межевания территории

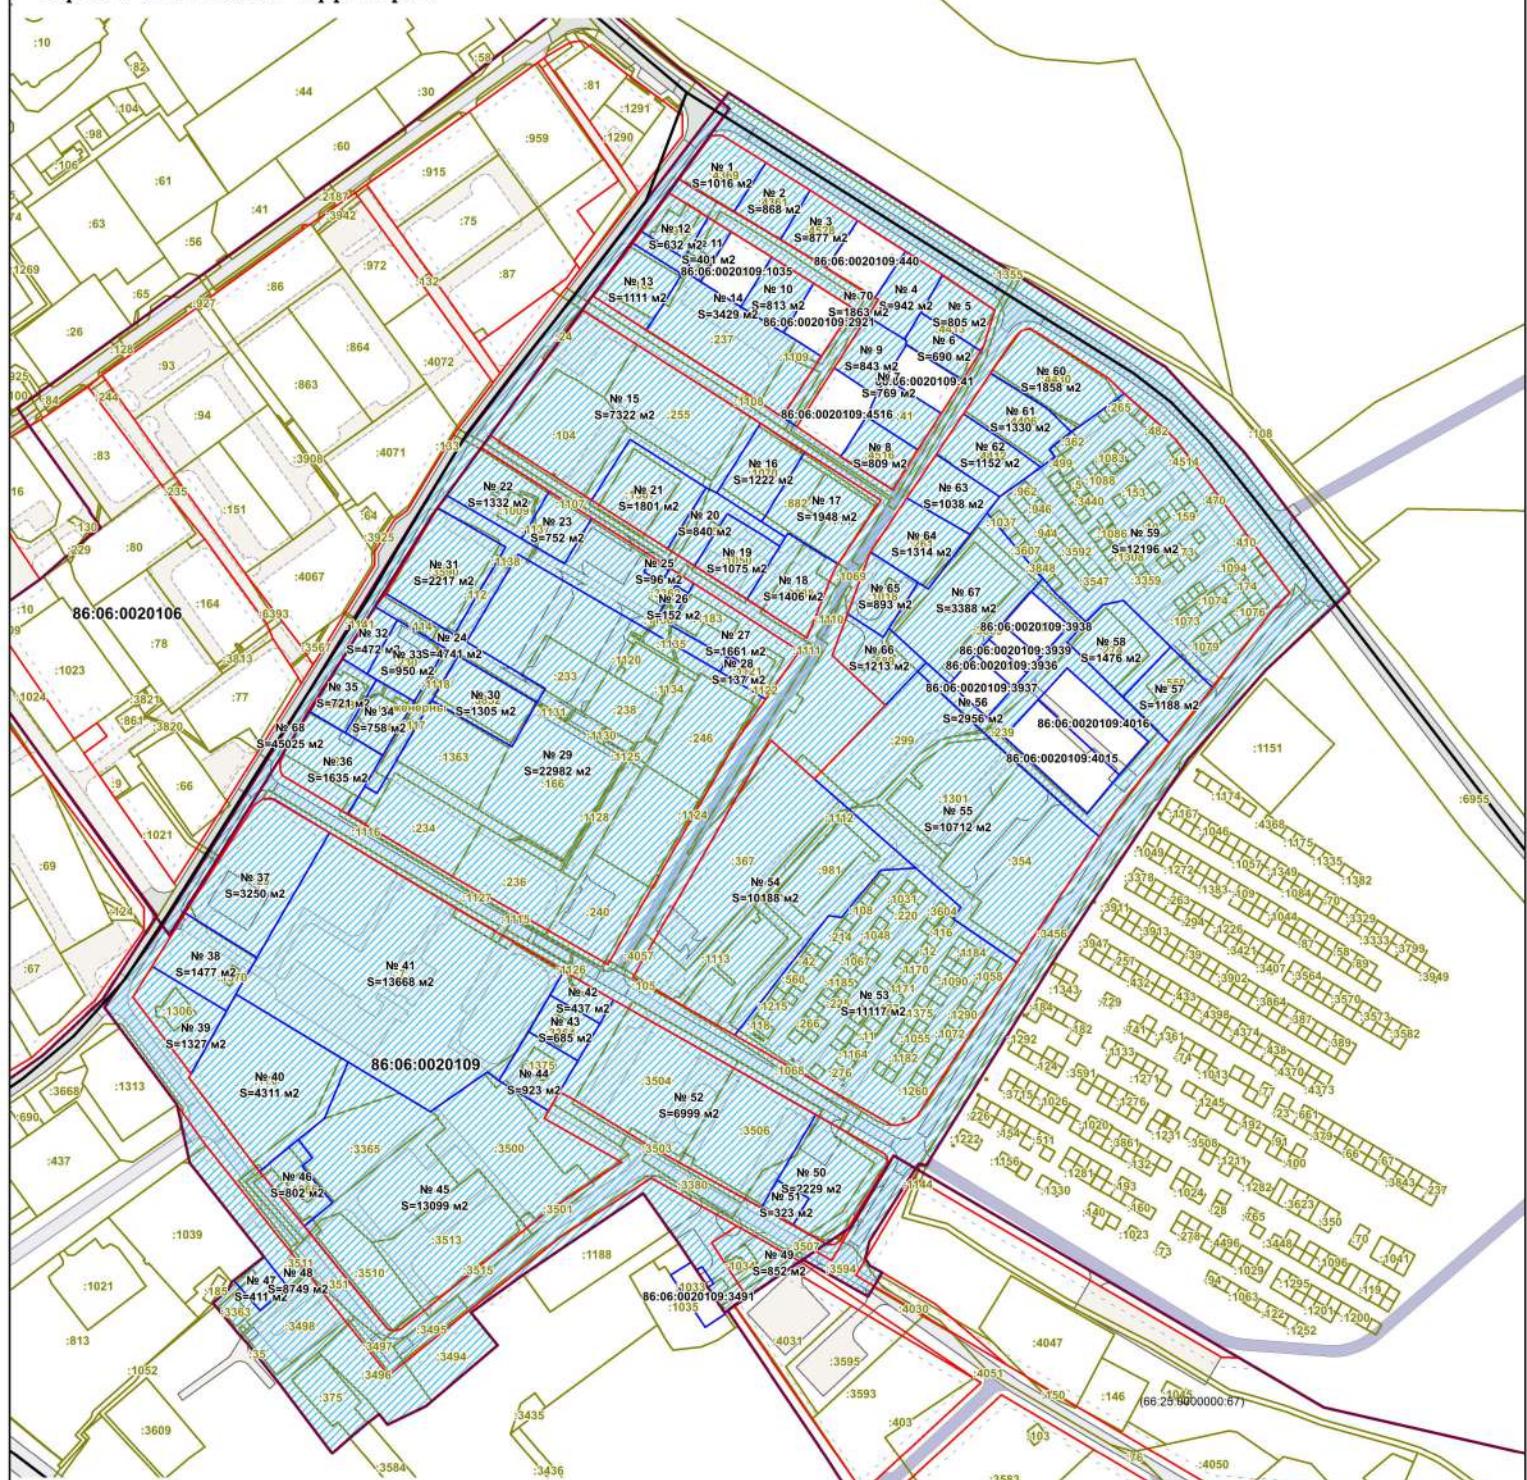

Условные обозначения:

- Границы проекта
Красные линии

- Образуемые земельные участки
 - Сохраняемые земельные участки
 - Земельные участки, учтенные в ЕГРН
 - Границы кадастровых кварталов

— линия регулирования застройки
№45 12000-2 Номера образуемых или изменяющихся земельных участков

66:25:0102017:19 Кадастровые номера сохраняемых земельных участков

:3500 кадастровые номера земельных участков ЕГРН

ВНЕСЕНИЕ ИЗМЕНЕНИЙ В ПРОЕКТ ПОДКЛАДАНИЯ ТЕРРИТОРИИ
МИКРОРАЙОНА МИРНЫЙ ГОРОДА БЕЛОРЯСКИЙ

					ВНЕСЕНИЕ ИЗМЕНЕНИЙ В ПРОЕКТ МЕЖЕВАНИЯ ТЕРРИТОРИИ: МИЛРОДИНА МИРНЫЙ ГОРОД БЕЛОЯРСКИЙ			
Изн.	Кол.уч.	Лист	№ док	Подпись	Дата			
ГАП		Вольская Е.П.			12.20			
ГПП		Сохолова О.Б.			12.20			
Архитектор		Ерошикова Д.М.			12.20			
Кад. инженер		Кисарина Е.Э.			12.20			
					12.20			
					12.20			
					ХАНТЫ-МАНСИЙСКИЙ АВТОНОМНЫЙ ОКРУГ - ЮГРА, ГОРОДСКОЕ ПОСЕЛЕНИЕ БЕЛОЯРСКИЙ, ГОРОД БЕЛОЯРСК			
						Лист	Листов	Масштаб
						1	1	1:2000
					Чертеж межевания территории			
					 ООО "РГИОС"			