




Границы зон планируемого размещения объектов капитального строительства

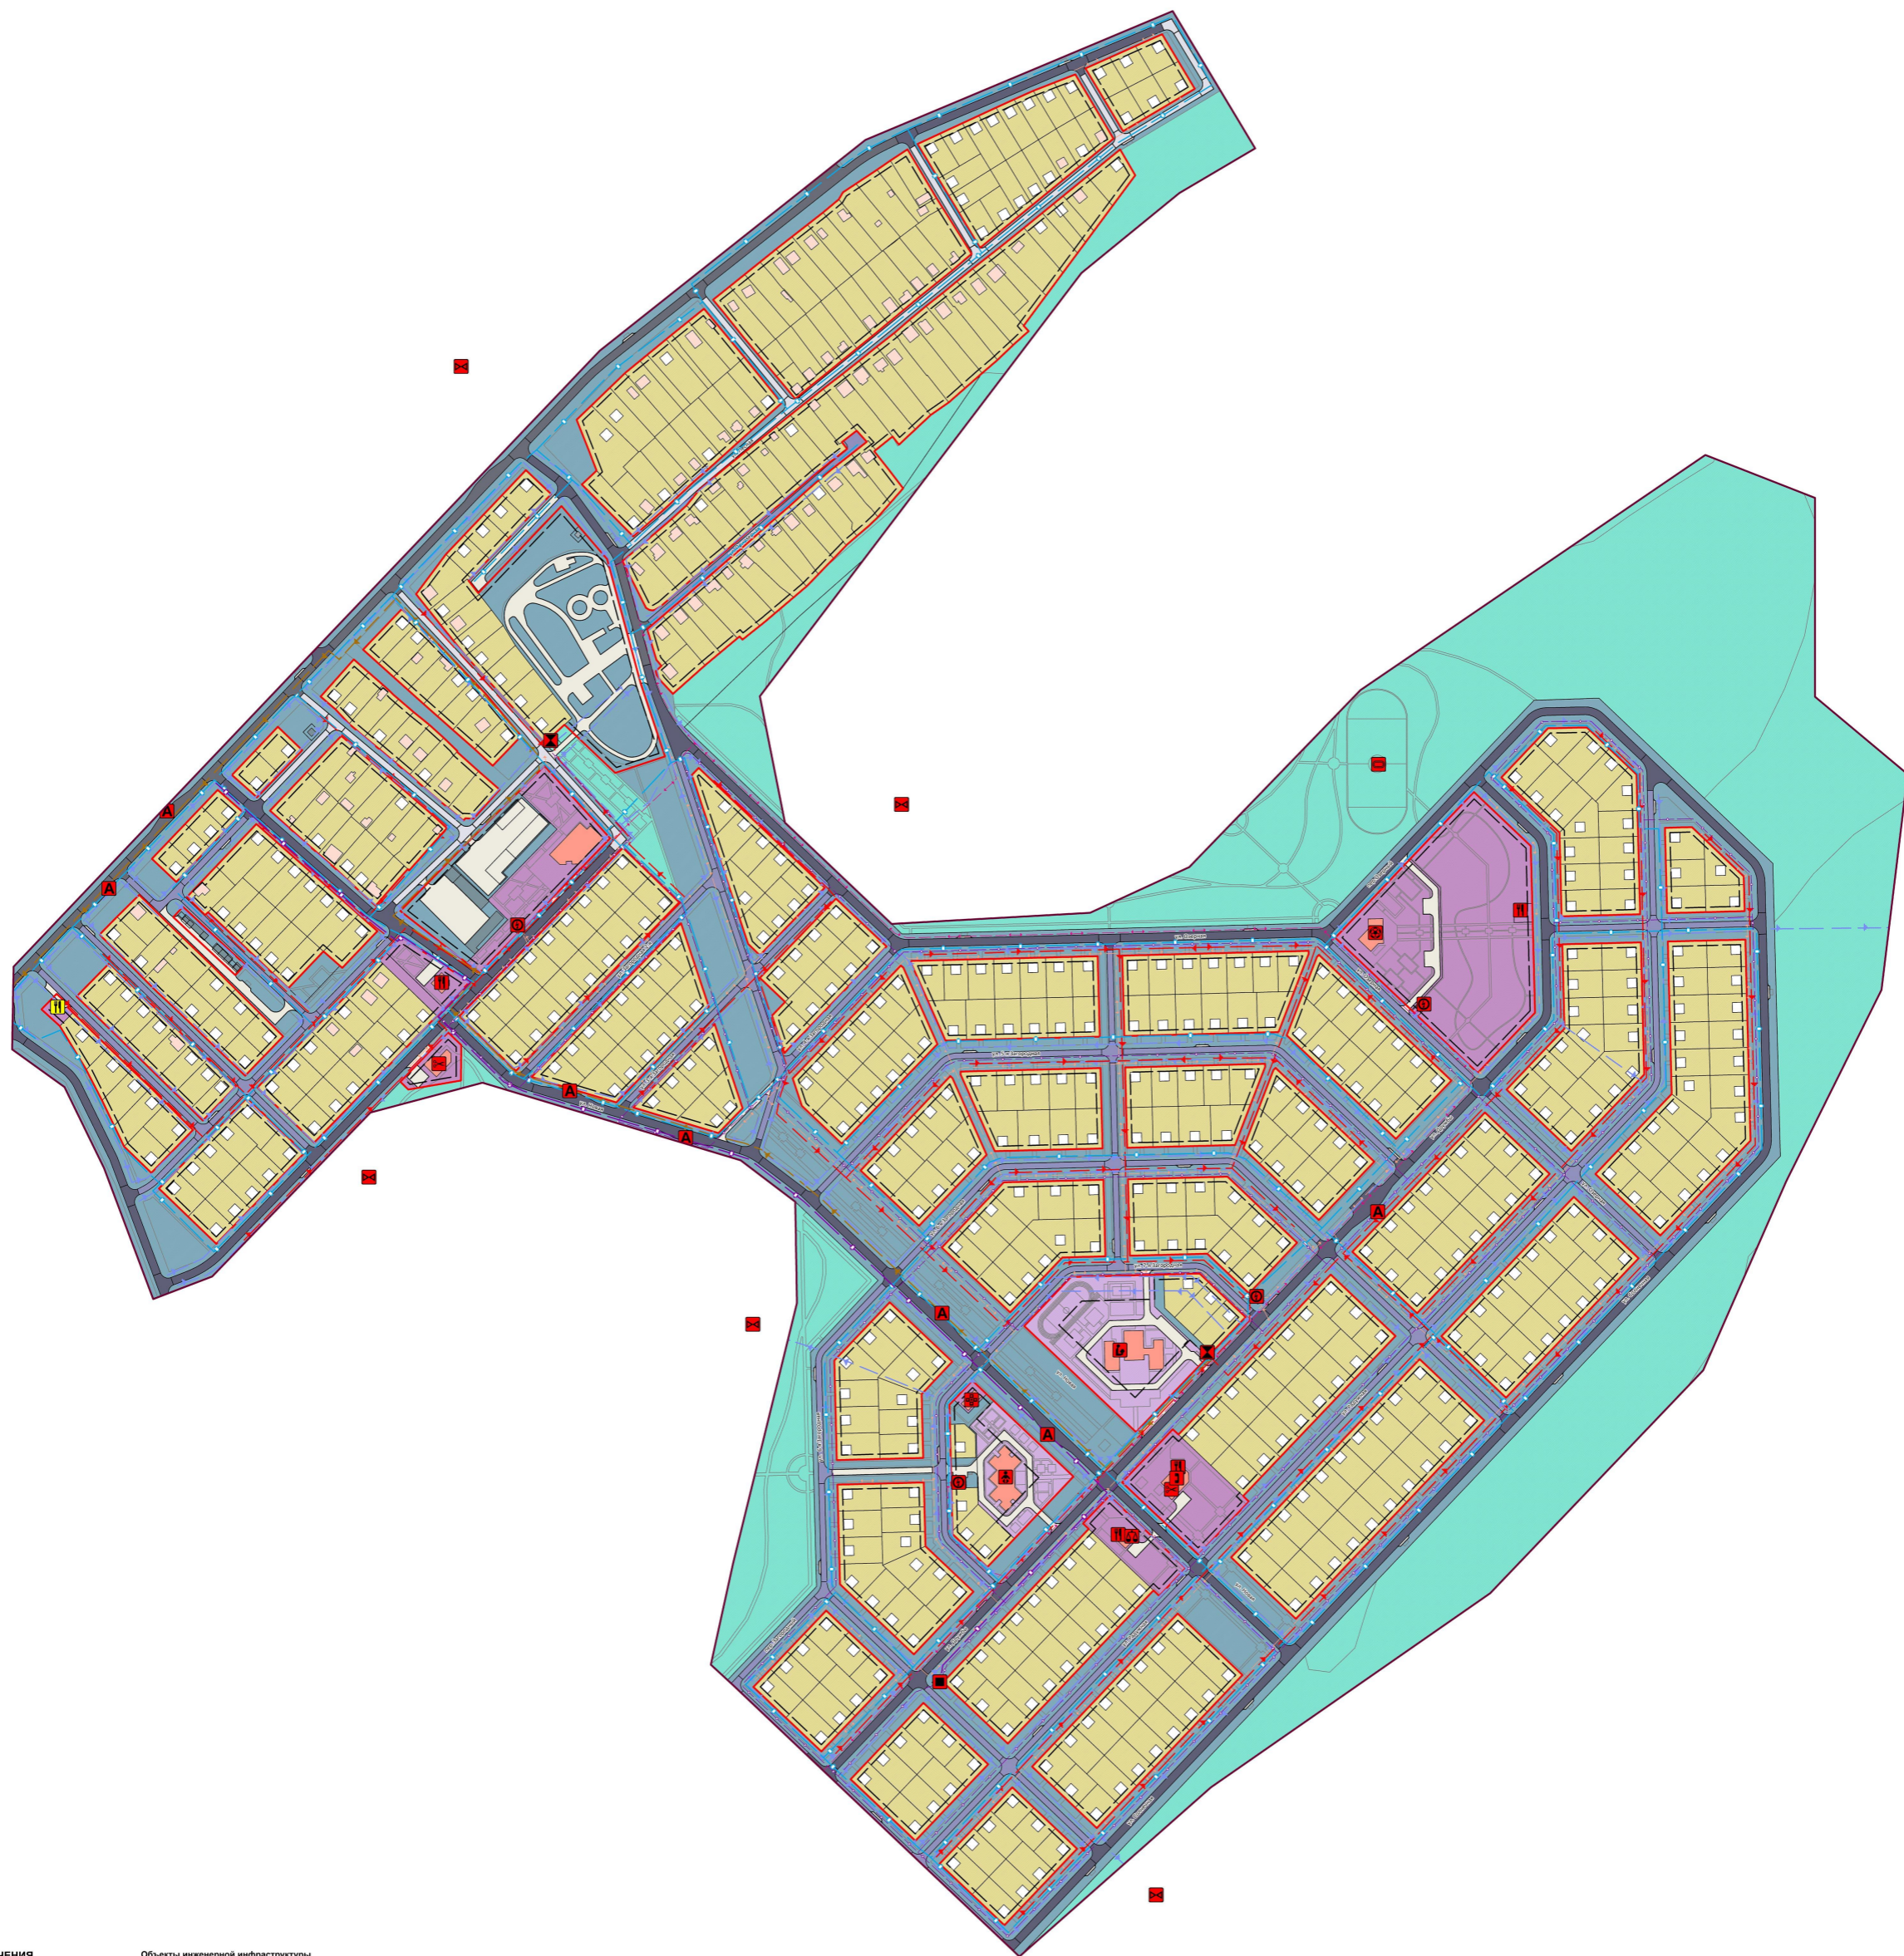

- УСЛОВНЫЕ ОБОЗНАЧЕНИЯ**
- Границы**
- Границы проекта планировки
 - Красные линии
 - Границы зон планируемого размещения объектов капитального строительства
 - Границы участков
- Зоны планируемого размещения объектов капитального строительства**
- Многофункциональная общественно-деловая зона
 - Зона специализированной общественной застройки
 - Зона транспортной инфраструктуры
 - Зона инженерной инфраструктуры
 - Зона озеленения территории общего пользования (парки, скверы, бульвары, парковые леса)
- Тип зданий**
- Жилые, планируемые к сохранению
 - Жилые, планируемые к размещению
 - Общественные, планируемые к размещению
 - Общественные, планируемые к реконструкции
 - Производственные, планируемые к сохранению
 - Производственные, планируемые к размещению
- Объекты улично-дорожной сети**
- Магистральная улица районного значения, планируемая к размещению
 - Магистральная улица районного значения, планируемая к реконструкции
 - Улицы и дороги местного значения, планируемые к размещению
 - Улицы и дороги местного значения, планируемые к реконструкции
 - Тротуары, планируемые к размещению
 - Остаточный тротуар, планируемый к размещению
- Объекты капитального строительства**
- Активная организация, планируемая к размещению
 - Дополнительная образовательная организация, планируемая к размещению
 - Общественная организация, планируемая к размещению
 - Объекты торговли, общественного питания, планируемые к размещению
 - Непроизводственные объекты коммунально-бытового обслуживания и предоставления персональных услуг, планируемые к размещению
 - Непроизводственный объект по предоставлению населению правовых, финансовых, консультационных и иных подобных услуг, планируемый к размещению
 - Спортивное сооружение, планируемое к размещению
 - Объект спорта, включающий раздаточные спортивные сооружения (объекты) в т.ч. - физкультурно-оздоровительный комплекс), планируемый к размещению
- Объекты инженерной инфраструктуры**
- Трансформаторная подстанция (ТП), планируемая к размещению
 - ЛЭП 10 кВ, планируемый к размещению
 - ЛЭП 10 кВ, планируемый к реконструкции
 - Очистные сооружения дождевой канализации, планируемые к размещению
 - Канализационная насосная станция (КНС), планируемая к размещению
 - Дренаж, планируемый к размещению
 - Канализационные коллекторы, планируемый к размещению
 - Канализационная насосная станция, планируемая к размещению
 - Автоматическая телефонная станция, планируемая к размещению
 - Газопровод регулируемого высокого давления, планируемый к размещению
 - Газопровод регулируемого низкого давления, планируемый к размещению
 - Пункт регулирования газа (ПРГ), планируемый к размещению
 - Водопровод, планируемый к размещению

Имя	Подпись	Лист	М. док.	Подпись	Дата
ТМ	Борисов С.П.	12.20			12.20
ГМ	Соловьев С.В.	12.20			12.20
Архитектор	Труфанова Н.А.	12.20			12.20
Инженер	Ткаченко В.В.	12.20			12.20
Инженер	Соловьев С.В.	12.20			12.20
Инженер	Александров И.С.	12.20			12.20

Итого: 2 листа, 10 листов, масштаб 1:2500

Границы зон планируемого размещения объектов капитального строительства

ФГИО ООО "РГК"