




Границы существующих и планируемых элементов планировочной структуры

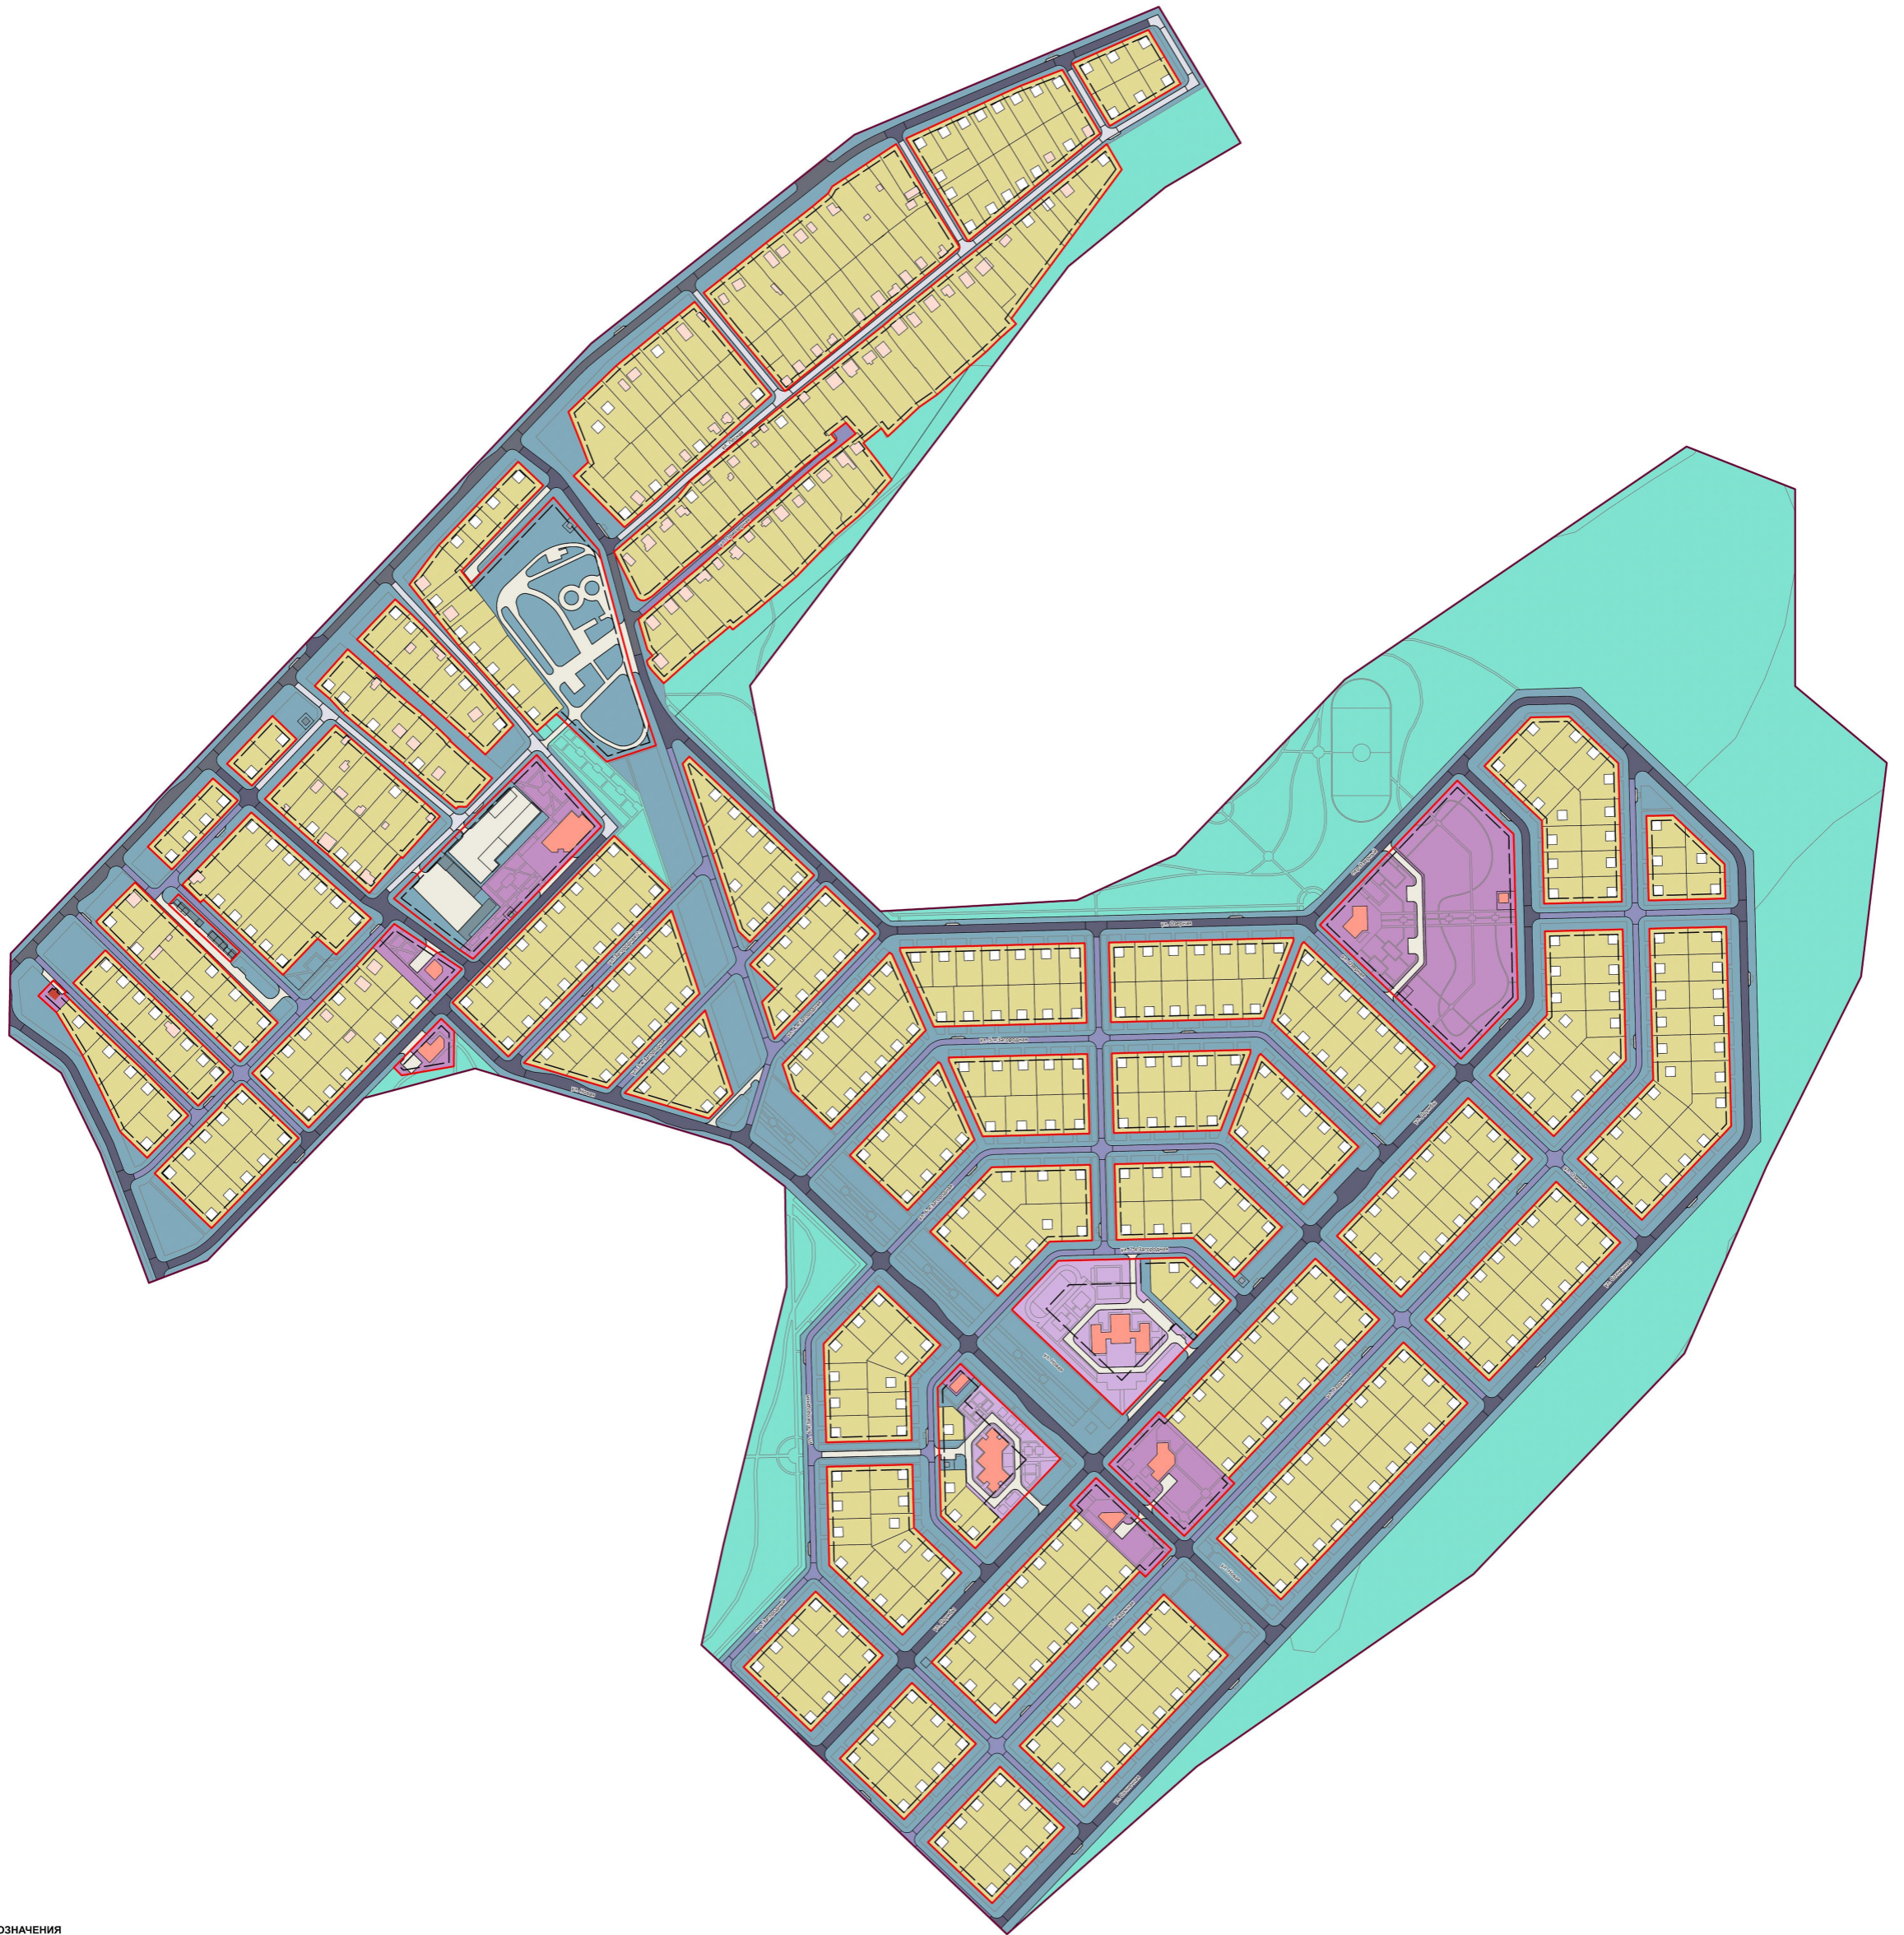

УСЛОВНЫЕ ОБОЗНАЧЕНИЯ

- Границы**
- Границы проекта планировки
 - Красные линии
 - Границы зон планируемого размещения объектов капитального строительства
 - Границы участков
- Зоны планируемого размещения объектов капитального строительства**
- Жилая застройка индивидуальных жилых домов
 - Мультифункциональная общественно-деловая зона
 - Зона специализированной общественной застройки
 - Зона транспортной инфраструктуры
 - Зона инженерной инфраструктуры
 - Зона озелененных территорий общего пользования (парки, скверы, бульвары, городские леса)
- Тип зданий**
- Жилые, планируемые к сохранению
 - Жилые, планируемые к размещению
 - Общественные, планируемые к размещению
 - Общественные, планируемые к реконструкции
 - Производственные, планируемые к сохранению
 - Производственные, планируемые к размещению
- Объекты улично-дорожной сети**
- Магистральные улицы районного значения, планируемые к размещению
 - Магистральные улицы районного значения, планируемые к реконструкции
 - Улицы и дороги местного значения, планируемые к размещению
 - Улицы и дороги местного значения, планируемые к реконструкции
 - Проезды, планируемые к размещению

ПМ/2020-1					
Внесение изменений в проект планировки территории квартала в юго-восточной части города Белоярский					
№ п/п	Кол. ул.	Лист	№ раз.	Парень	Дата
ГАП	Вольнов Е.П.		12.20		
ГИП	Соловьев О.В.		12.20		
Архитектор	Труфанов И.А.		12.20		
Архитектор	Тарасова В.В.		12.20		
Инженер	Соловьев И.И.		12.20		
Инженер	Александров К.С.		12.20		

Масштаб:	1:2500
Лист:	10
Кол-во листов:	10

Границы существующих и планируемых элементов планировочной структуры

